


# RZUT PIĘTRA 1:50

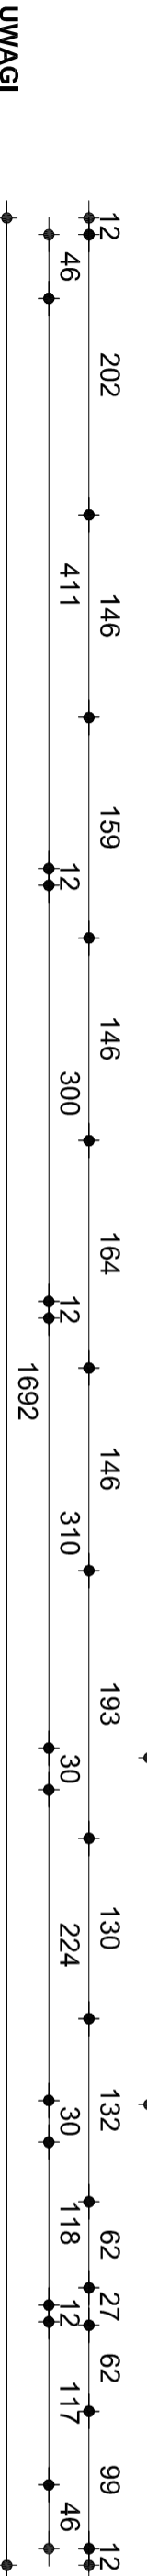

ZESTAWIENIE POWIERZCHNI	
Nr.	Pomieszczenie
1.01	Schody
1.02	Korytarz
1.03	Gabinet
1.04	Gabinet
1.05	Gabinet
1.06	Pom. gosp.
1.07	Gabinet
1.08	Biuro
1.09	Gabinet
1.10	Gabinet
1.11	Gabinet
1.12	WC
	<b>156,91 m<sup>2</sup></b>

OBIEKT  
**POWIATOWA PORADNIA PSYCHOLOGICZNO-PEDAGOGICZNA**

ADRES  
dz. nr ew. 55/4, obr. 3  
ul. Majowa 17/19, Otwock

PROJEKTOWANIE ARCHYTEKTONICZNE  
mgr inż. arch. Maria Sidoruk-Gałęcka  
05-400 Otwock, ul. Wilkowa 5  
tel. fax 022 779 41 35, 0602 99 21 21  
e-mail: gskiduk@poczta.onet.pl

BRANŻA  
**ARCHITEKTURA**

PROJEKTOWAŁ  
**PB**

FAZA  
**PB**

PROJEKTOWAŁ  
**PPDRIS**

TREŚĆ RYSUNKU  
**RZUT PIĘTRA**  
STAN PROJEKTOWANY

DATA  
15.05.2014

SKALA  
1:50

NR RYSUNKU  
**A-3**

**UWAGI**  
Drewno konstrukcyjne K27 impregnowane np FOBOS M4, OGNIOCHRON lub TYTAN  
W miejscach styku drewna z murem zastosować przekładki z papy  
Przy montażu płaski do muru zastosować wieszaki typu BMF.  
Słupki zewnętrzne jako stalowe z rur kwadratowych 100x100x3mm, spawanych do marek stalowych 200x200x10mm mocowanych do stóp. U góry głowica stalowa 140x140x5mm spawana do słupka do mocowania płaski.

**UWAGA**  
DOSTAWA I MONTAŻ PLATFORMY, ORAZ DOCIĘPIENIE ŚCIAN  
**NIE WCHODZI W ZAKRES ROBÓT**