



1667

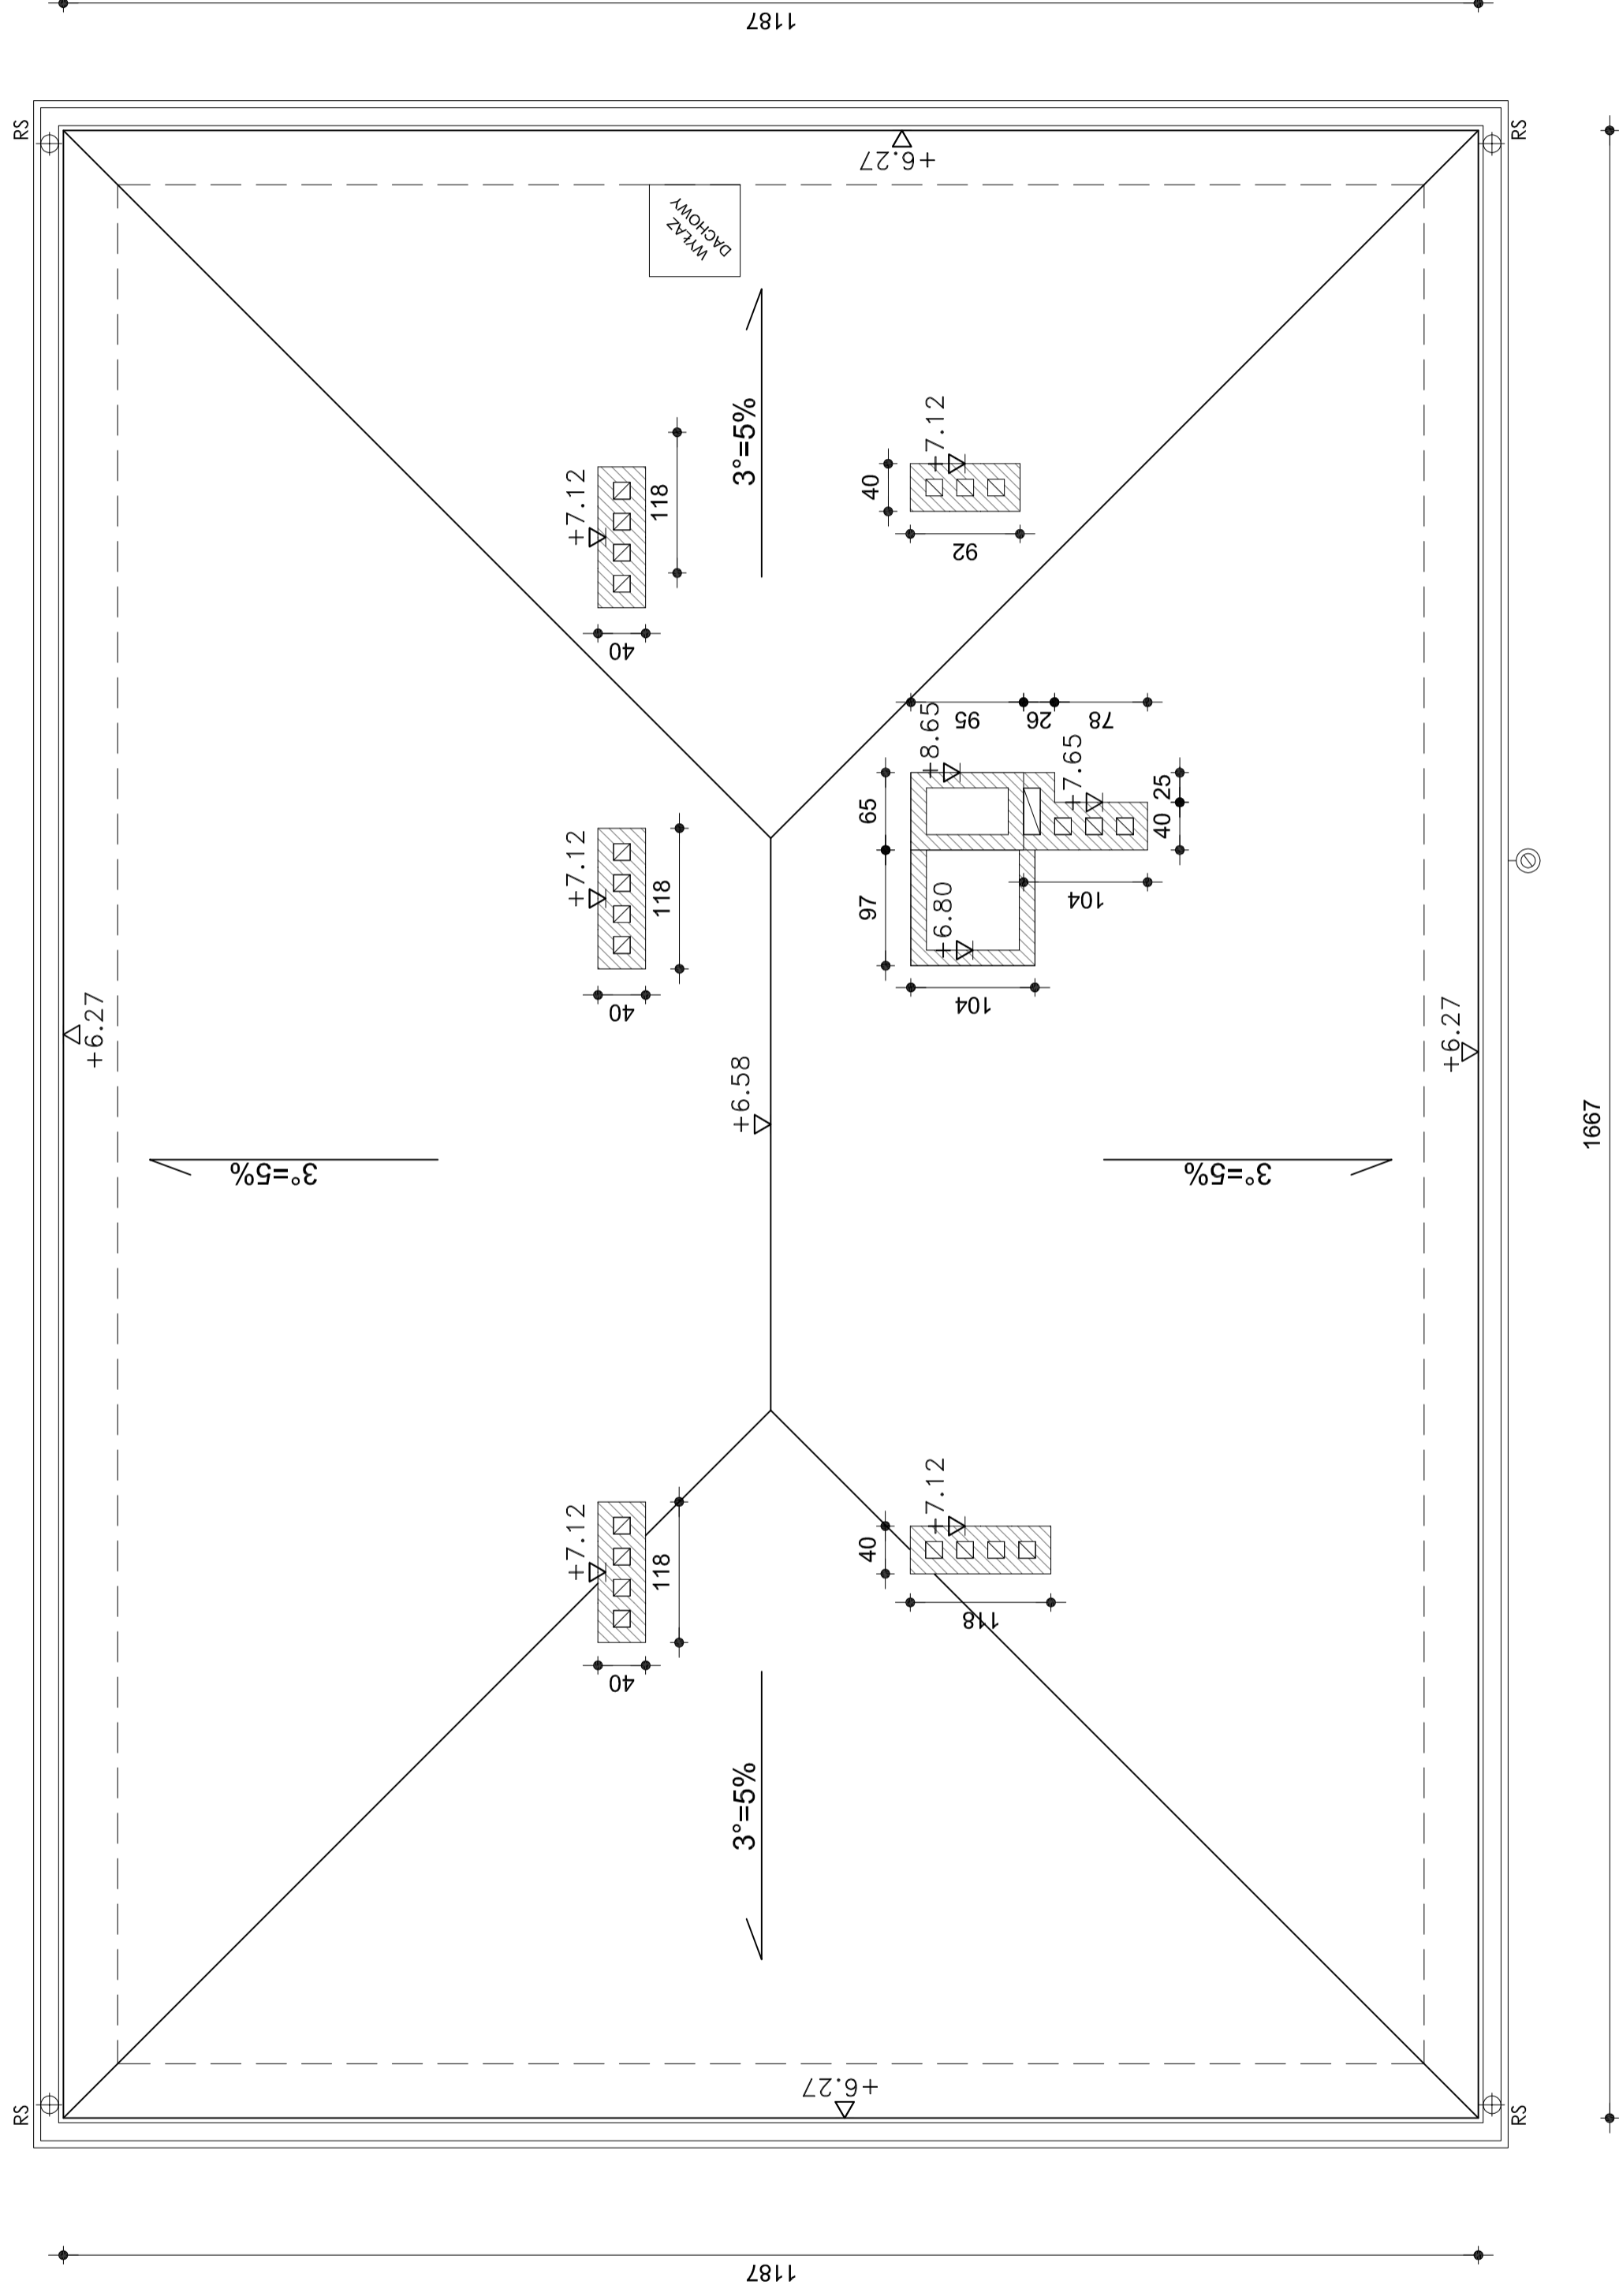

1187

1187

RZUT DACHU 1:50

OBIEKT POWIATOWA PORADNIA PSYCHOLOGICZNO-PEDAGOGICZNA	
ADRES dz. nr ew. 55/4, obr. 3 ul. Majowa 17/19, Otwock	
 PROJEKTOWANIE ARCHITEKTONICZNE mgr inż. arch. Maria Sikoruk-Gosińska 05-400 Otwock, ul. Wilkowa 5 tel. fax 0 22 779 41 38, 0 605 96 21 21 e-mail: gosickoy@o2.pl	
BRANZA ARCHITEKTURA	FAZA Inwent.
PROJEKTOWAŁ	PODPIS
TRESC RYSUNKU RZUT DACHU STAN ISTNIEJACY	
DATA 15.05.2014	NR RYSUNKU I-4
SKALA 1:50	