

PRZEKRÓJ A-A 1:50

UWAGI

Po demontażu istniejącego dachu wykonać nowy wieniec obwodowy 24x24cm. Wieniec zbrojony 2Ø12 dołem i 2Ø12góra, strzemiona Ø6 co 20cm.

Drewno konstrukcyjne K27 impregnowane np FOBOS M4, OGNIOSCHRON lub TYTAN

W miejscach styku drewna z murem zastosować przekładki z papy


Przy montażu płatwi do muru zastosować wieszaki typu BMF.

Murłaty kołowe co max. 1,5m słupkami M16 do wieńca.

Słupki zewnętrzne jako stalowe z rur kwadratowych 100x100x3mm, spawanych do marek stalowych 200x200x10mm mocowanych do słop. U góry głowica stalowa 140x140x5mm spawana do słupka do mocowania płatwi.

Wyłaz dachowy min. 80x80cm.

Kominy docieplić wełną mineralną min. 8 cm + 2x siatka z klejem

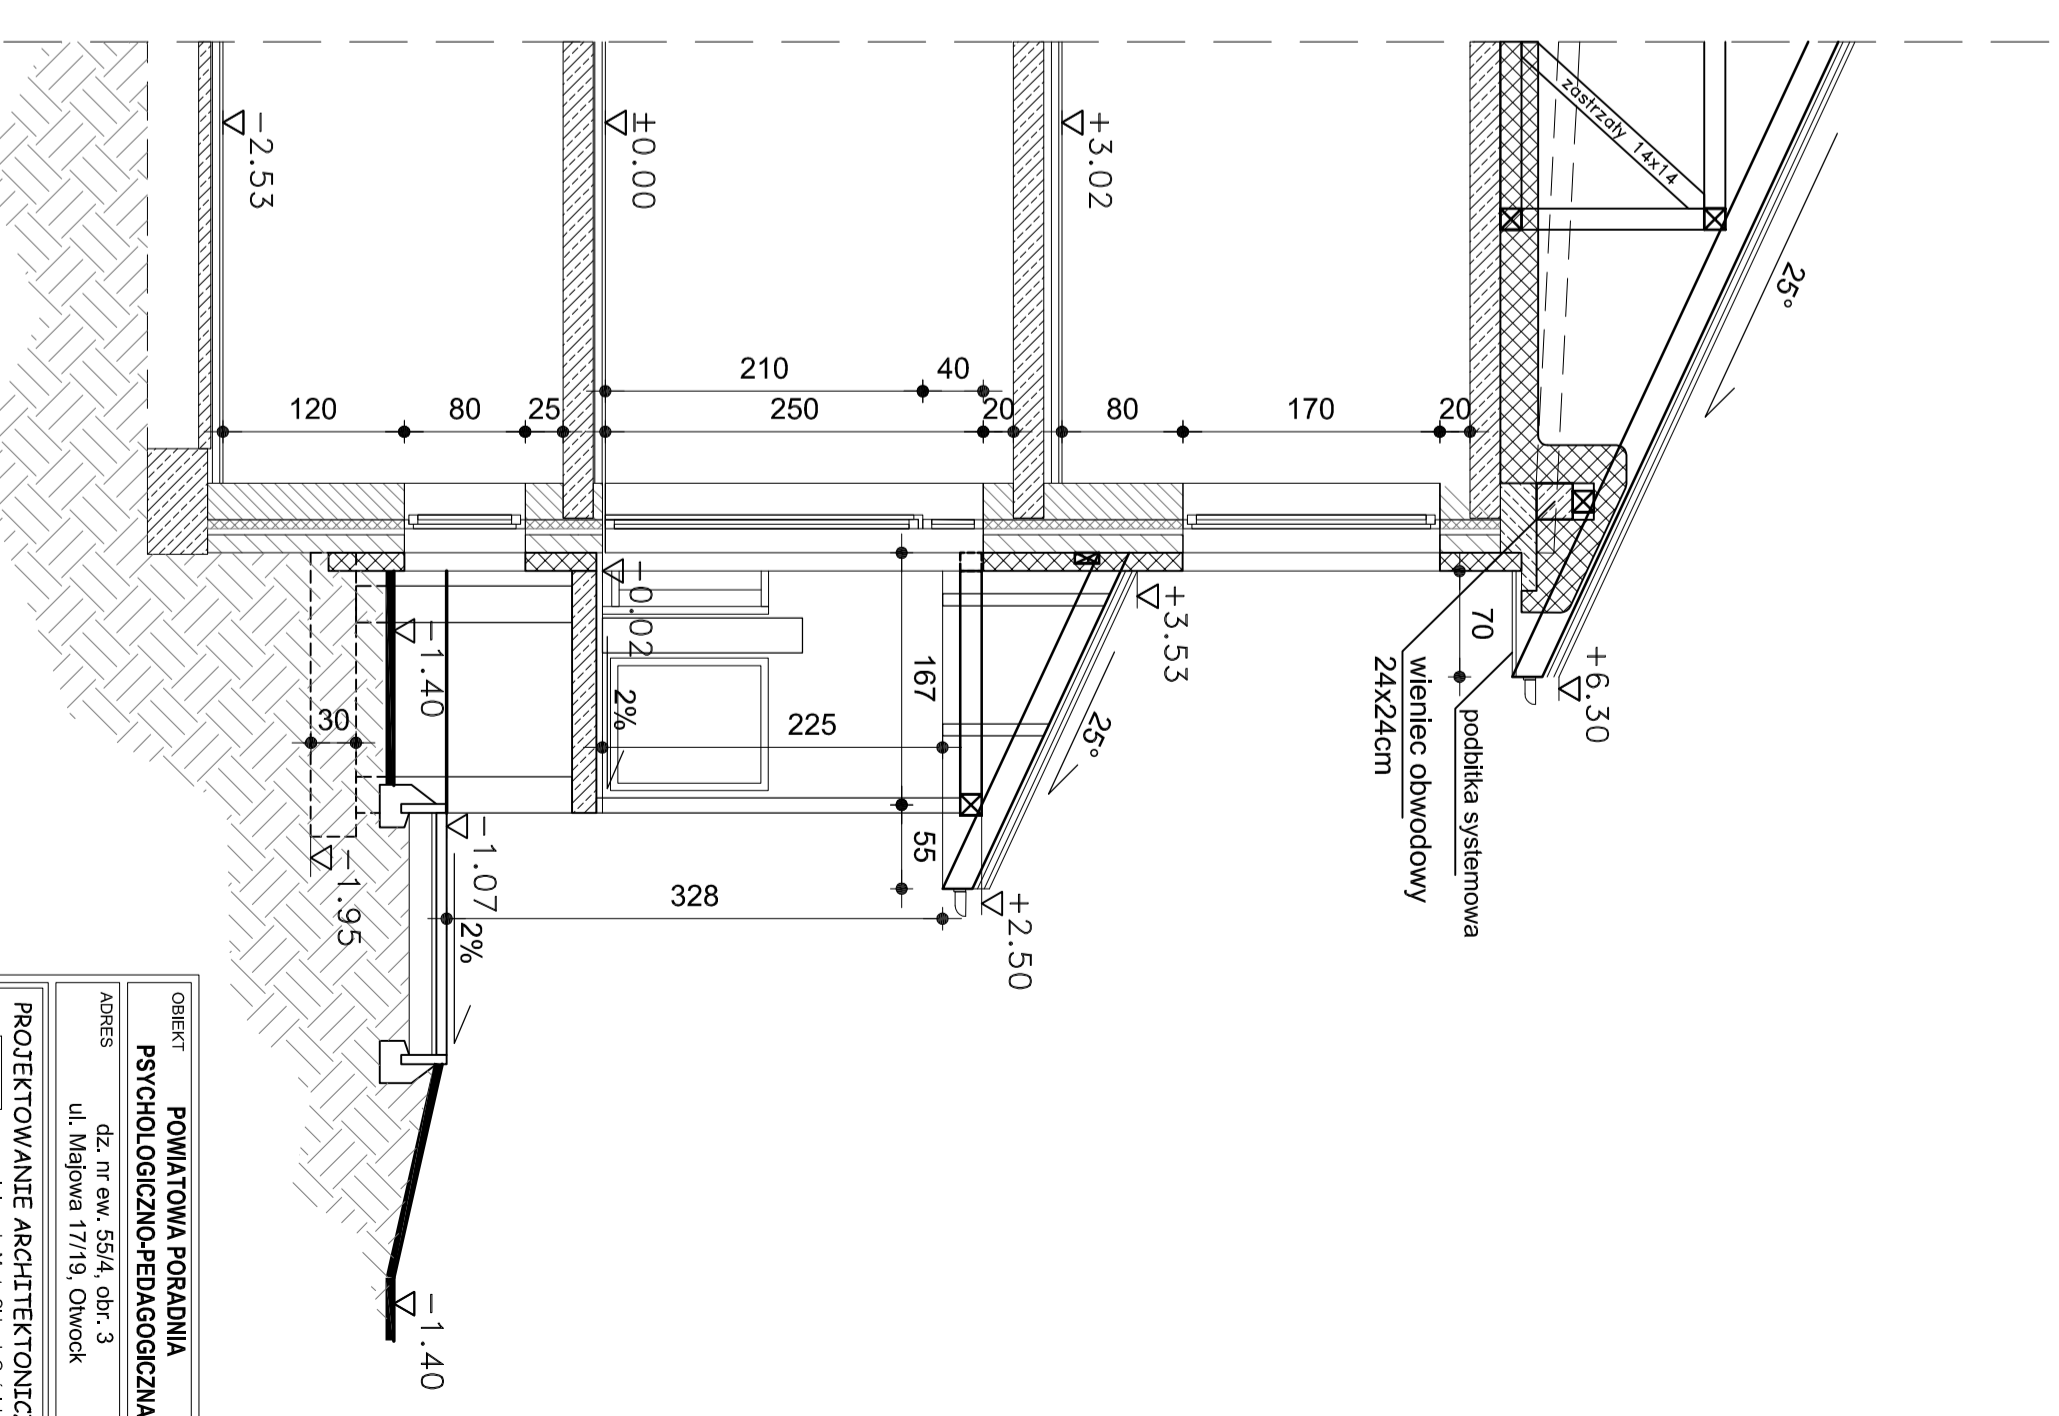

PRZEKRÓJ B-B 1:50

UWAGA

DOSTAWA I MONTAŻ PLATFORMY, ORAZ DOCIEPLENIE ŚCIAN

NIE WCHODZI W ZAKRES ROBÓT

OBIEKT	POWIATOWA PORADNIA PSYCHOLOGICZNO-PEDAGOGICZNA
ADRES	dz. nr ew. 55/4, obr. 3 ul. Majowa 17/19, Olwoczek
PROJEKTOWANIE ARCHYTEKTONICZNE	mgr inż. arch. Marcin Słobonik-Gaśkalska 05-100 Olwoczek, ul. Wilkowa 5 tel. fax 0 22 779 41 38, 0 605 96 21 21 e-mail: gosiedkoy@o2.pl

BRANŻA	FAZA
ARCHITEKTURA	PB
PROJEKTOWAŁ	PODPIS

TREŚĆ RYSUNKU	
PRZEKRÓJ A-A i B-B STAN PROJEKTOWANY	
DATA	NR RYSUNKU
15.05.2014	A-6
SKALA	1:50