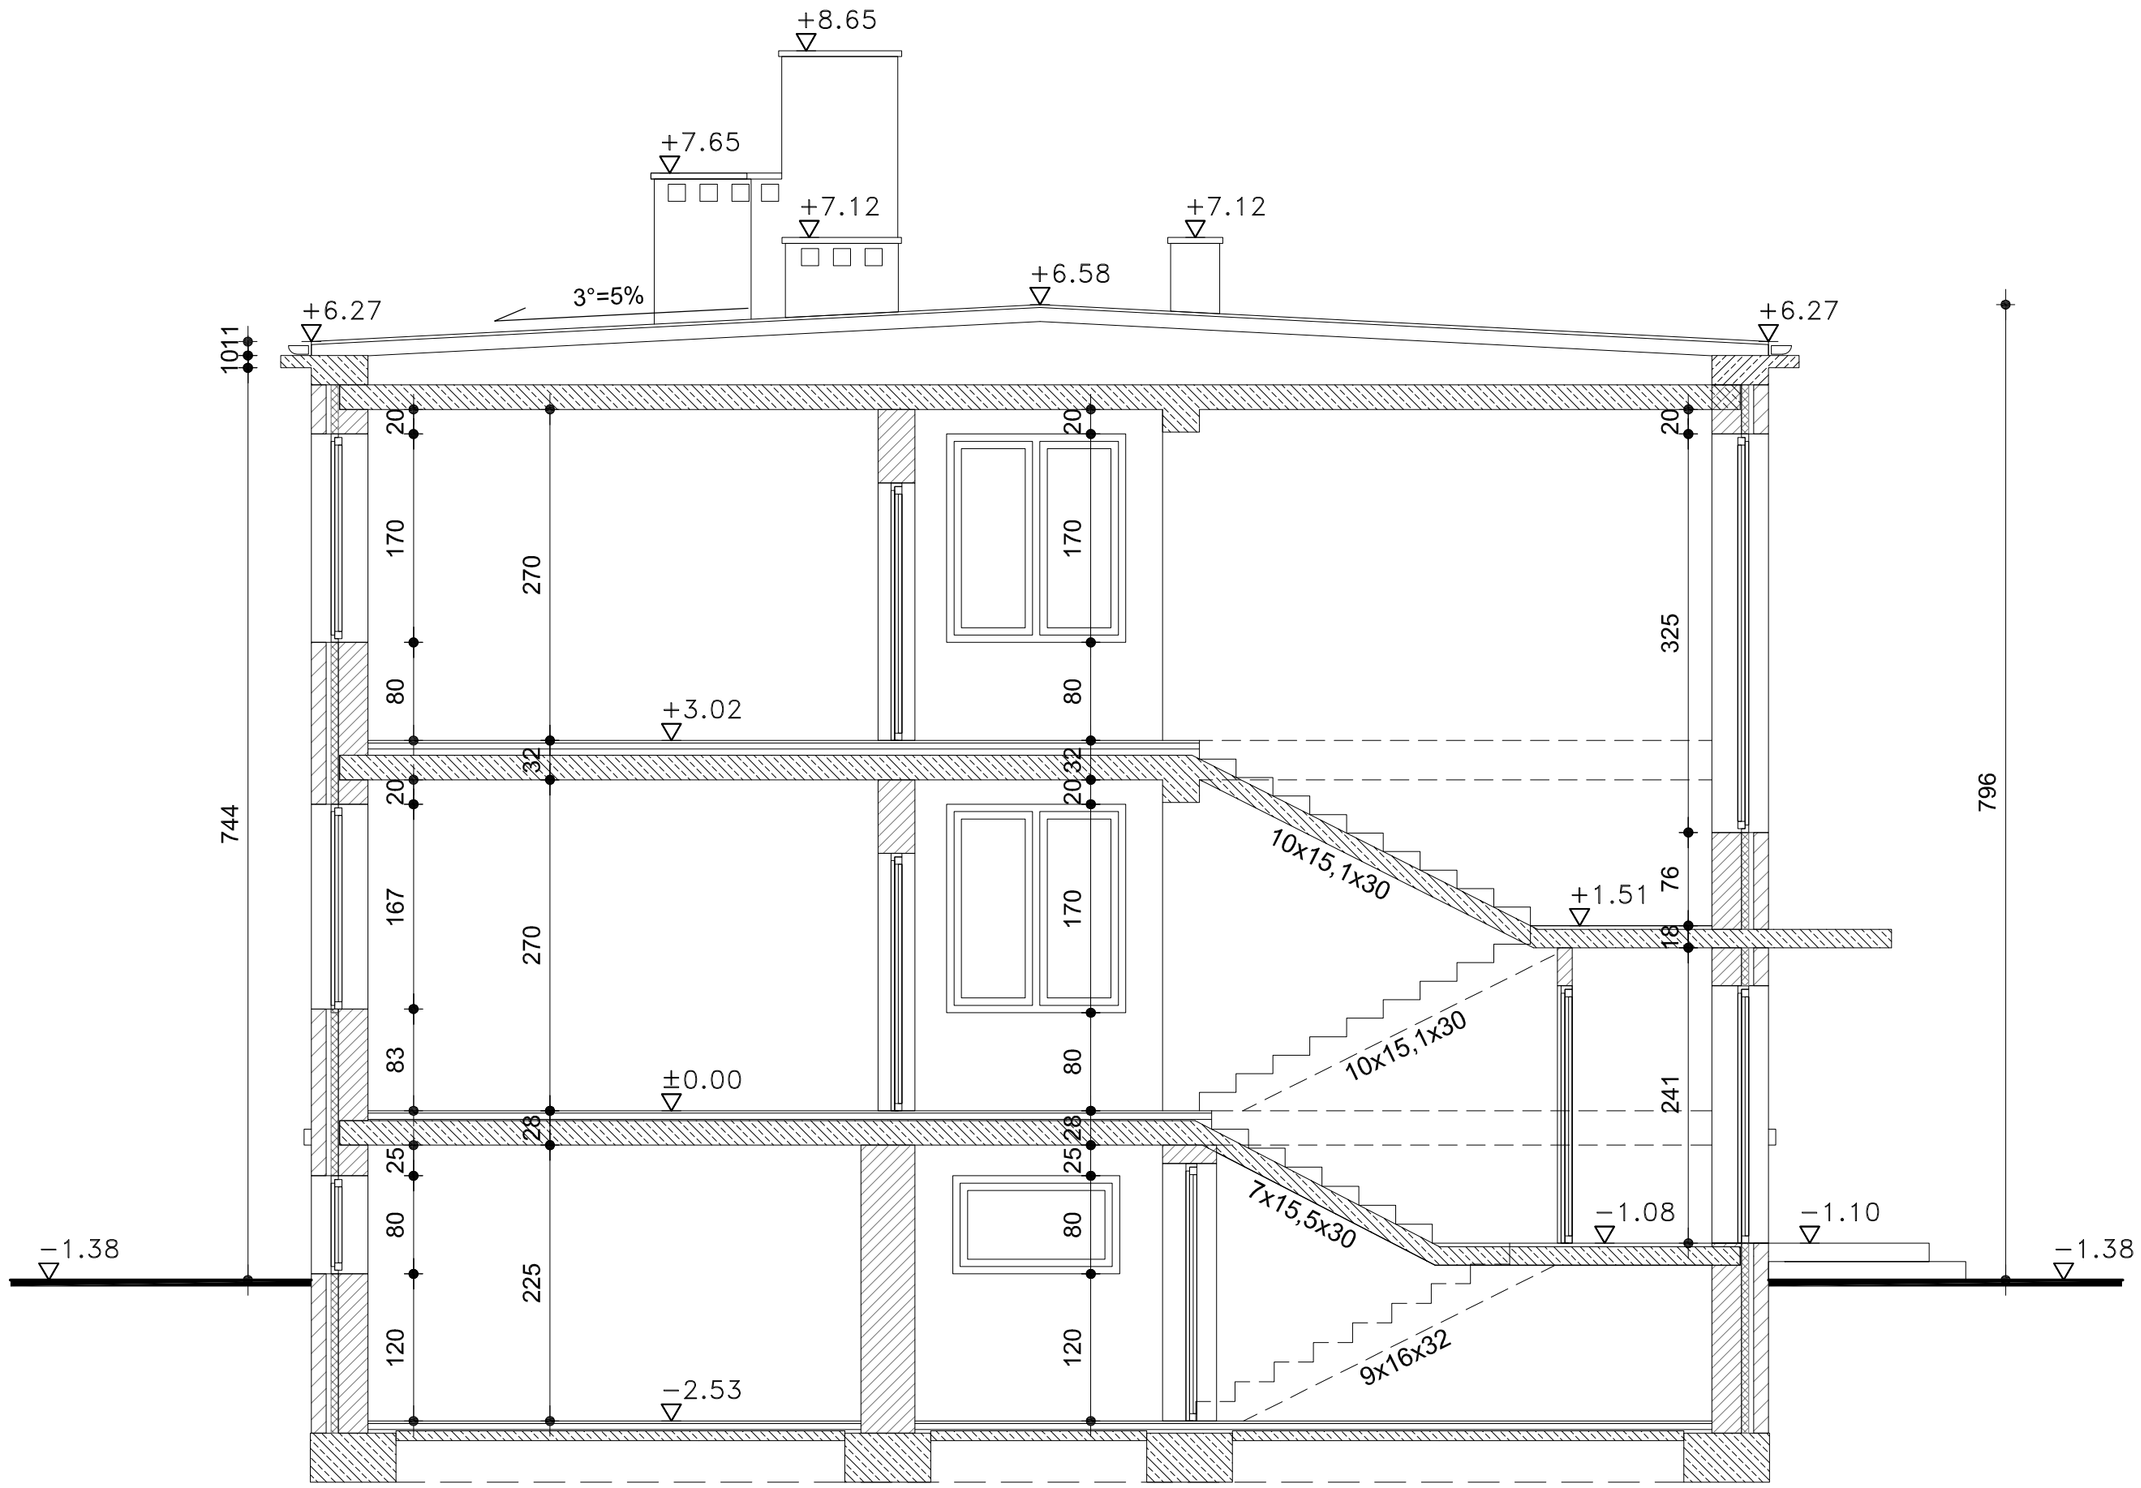

PRZEKRÓJ A-A 1:50

OBIEKT	**POWIATOWA PORADNIA PSYCHOLOGICZNO-PEDAGOGICZNA**
ADRES	dz. nr ew. 55/4, obr. 3 ul. Majowa 17/19, Otwock

PROJEKTOWANIE ARCHITEKTONICZNE
mgr inż. arch. Marta Sidoruk-Gościcka
05-400 Otwock, ul.Willowa 5
tel, fax 0 22 779 41 38, 0 605 96 21 21
e-mail: gosclcoy@o2.pl

BRANŻA	FAZA
ARCHITEKTURA	Inwent.
PROJEKTOWAŁ	PODPIS

TREŚĆ RYSUNKU	PRZEKRÓJ A-A STAN ISTNIEJĄCY
DATA 15.05.2014	NR.RYSUNKU I-5
SKALA 1:50	