


PROJEKT ZAGOSPODAROWANIA

dz. nr ew. 55/4, obr. 3 ul. Majowa 17/19, 05-400 Otwock

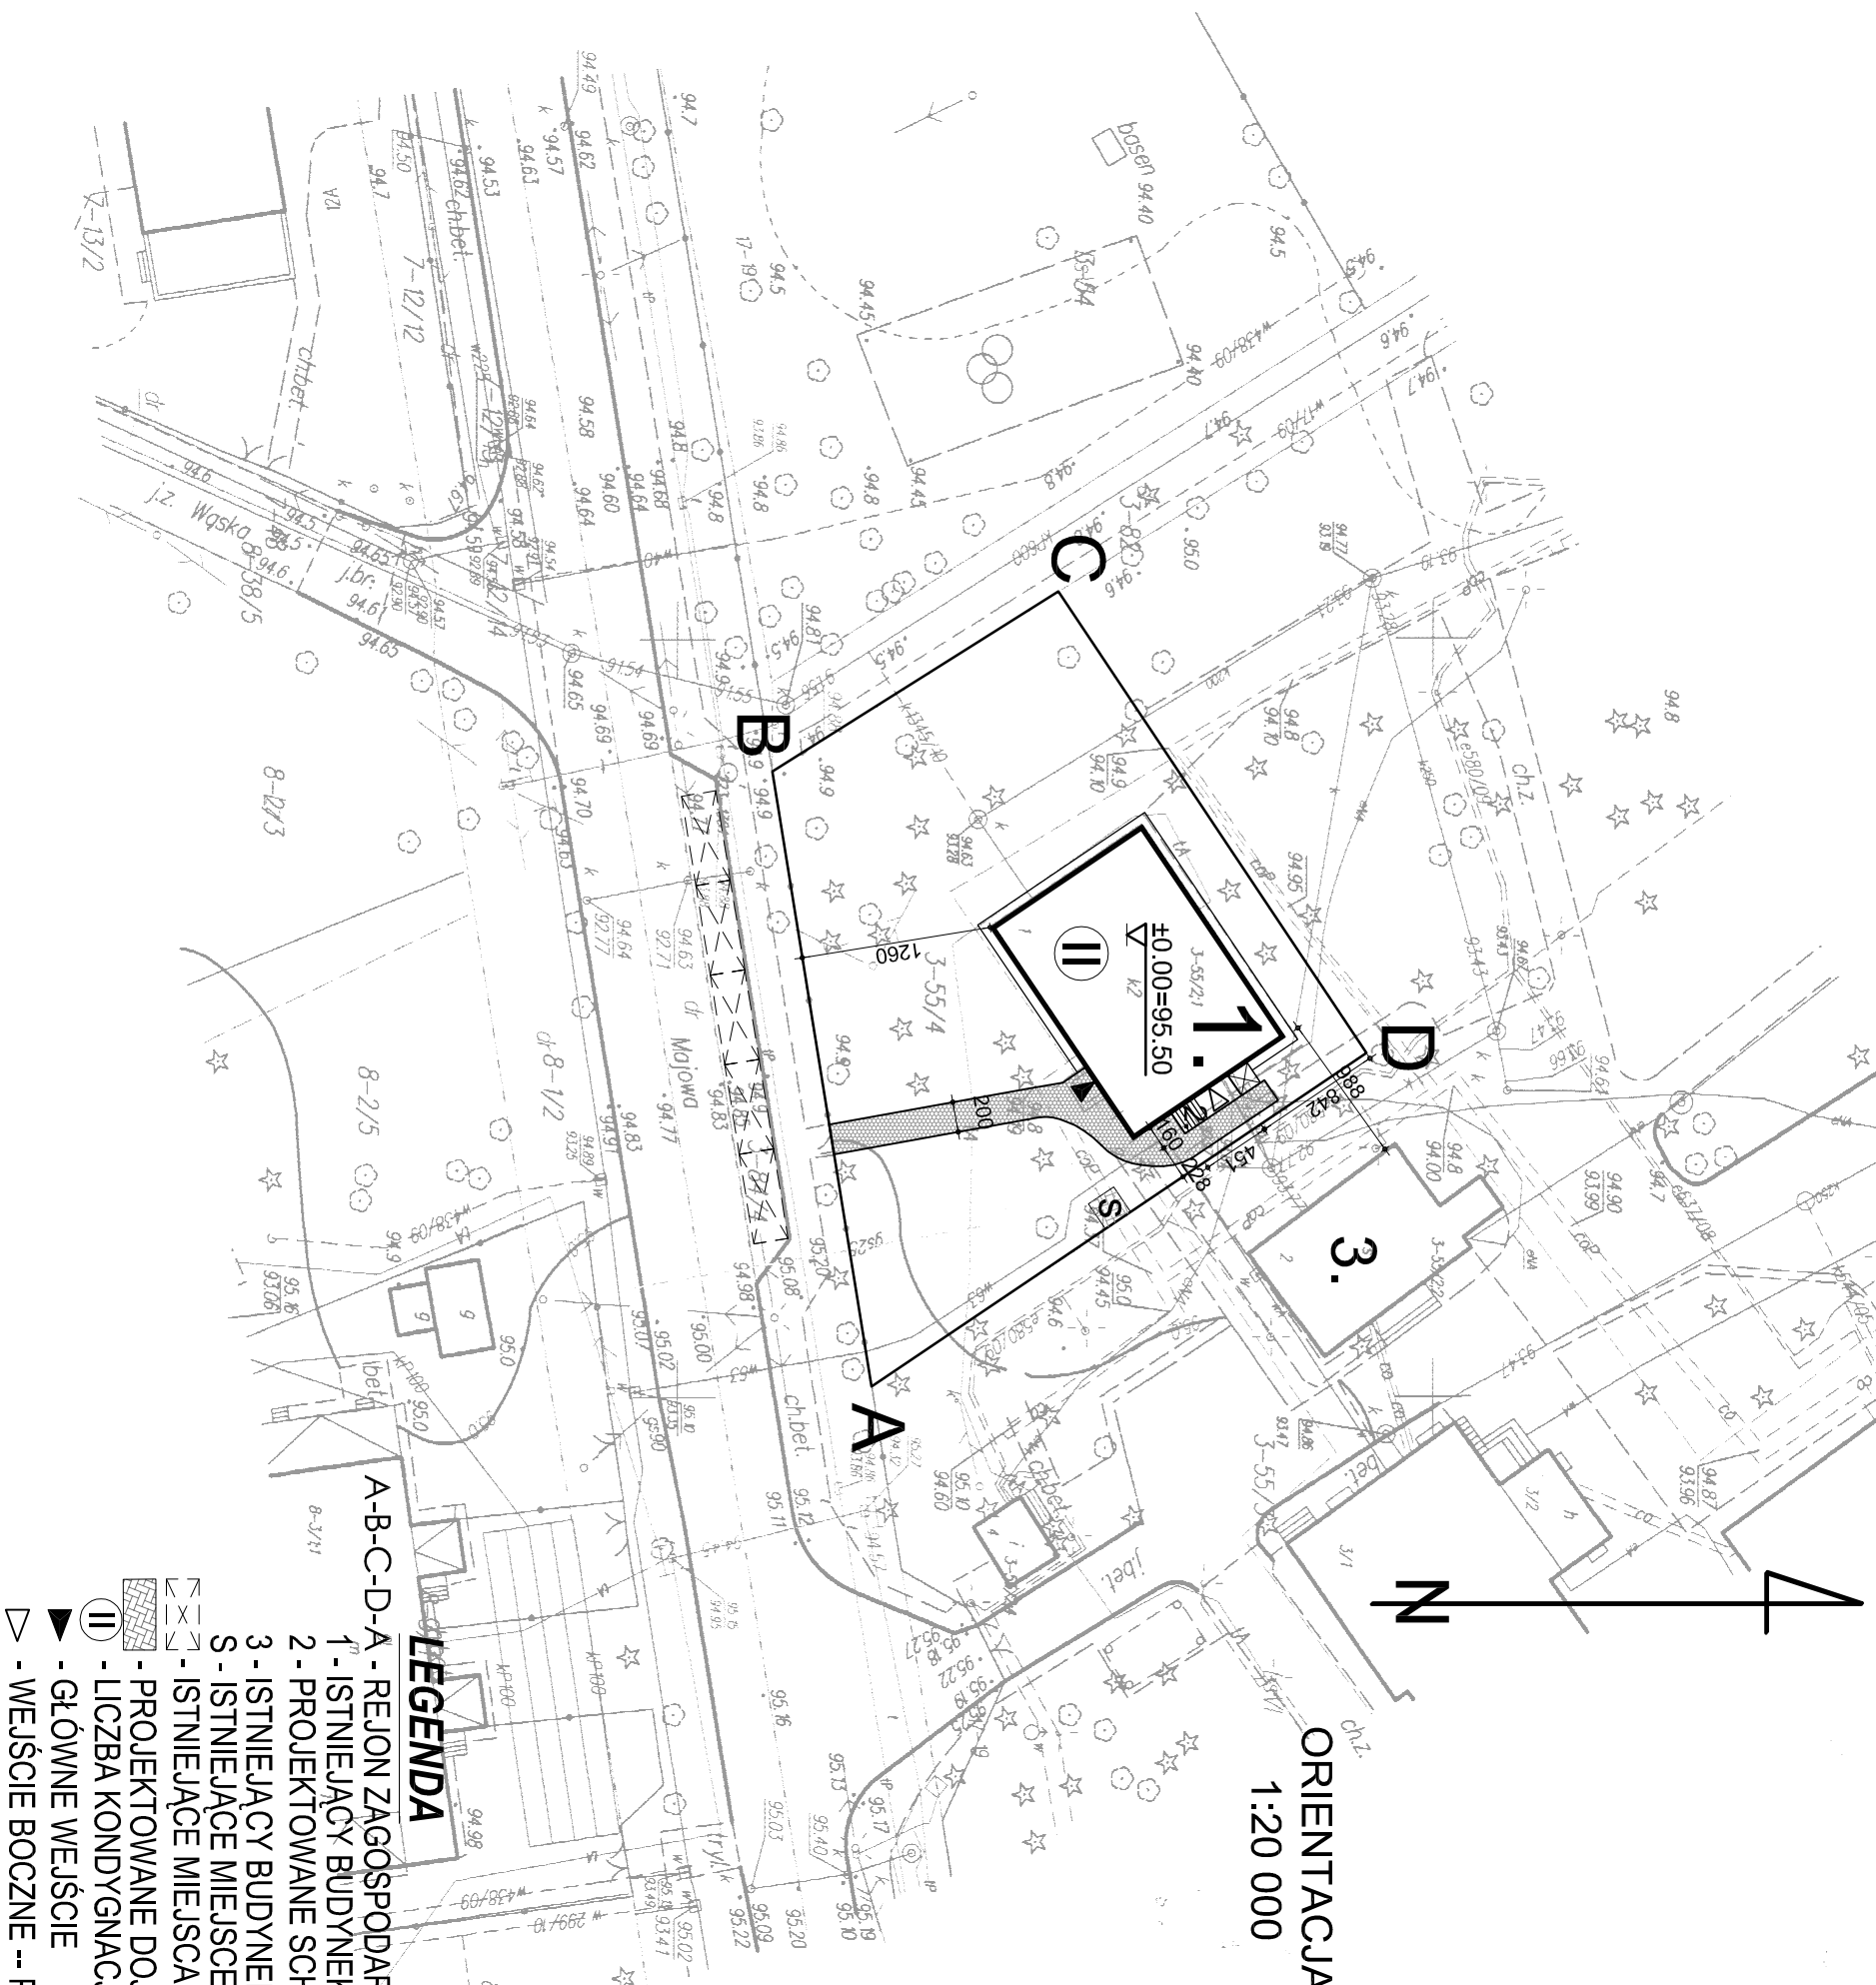

MAPA DO CELÓW PROJEKTOWYCH

Skala 1:500

m. Otwock 141702_1

ul. Majowa

obr. 141702_1.0003; dz. 55/4

GK.III.6640.1.2810.2014

Układ WSPÓŁ. W-wa 1975

Układ WYS. KRONSZTAD 86

Granice i użycki przyjęto na podstawie danych z ewidencji gruntów.

Nie badano obciążenia służebnościami gruntowymi.

Nie wyklucza się istnienia w terenie urządzeń podziemnych, które nie zostały zgłoszone do inwentaryzacji powykonawczej.

Przedstawiona sytuacja jest zgodna

Ze stanem faktycznym na granicę na dzień

2014-06-27

Investor:

Powiatowa Poradnia
Psychologiczno-Pedagogiczna
ul. Majowa 17/19
05-400 Otwock

LEGENDA

A-B-C-D-A - REJON ZAGOSPODAROWANIA

1- ISTNIEJĄCY BUDYNEK PORADNI DO ROZBUDOWY I NADBUDOWY

2- PROJEKTOWANE SCHODY I WINDA

3- ISTNIEJĄCY BUDYNEK ŚMIETNIKA

S- ISTNIEJĄCE MIEJSCA NA POJEMNIKI Z MOŻLIWOŚCIĄ SEGREGACJI ŚMIECI

- ISTNIEJĄCE MIEJSCA PARKINGOWE

- PROJEKTOWANE DOJŚCIA

- LICZBA KONDYGNACJI NADZIEMNYCH OBIEKTU

- GŁÓWNE WEJŚCIE

- WEJŚCIE BOCZNE -- PROJEKTOWANE

- WEJŚCIE BOCZNE -- PROJEKTOWANE

OBIEKT POWIATOWA PORADNIA PSYCHOLOGICZNO-PEDAGOGICZNA	
ADRES dz. nr ew. 55/4, obr. 3 ul. Majowa 17/19, Otwock	
PROJEKTOWANIE ARCHYTEKTONICZNE mgr inż. arch. Maria Słowiak-Górczka tel. fax 0 22 770 41 38, 0 95 96 21 21 e-mail: gosczyng@o2.pl	
BRANŻA ARCHITEKTURA	FAZA PB
PROJEKTOWAL	PODPIS
TRESC RYSUNKU PROJEKT ZAGOSPODAROWANIA	
DATA 05.07.2014	NR RYSUNKU Z-1
SKALA 1:500	