


TB

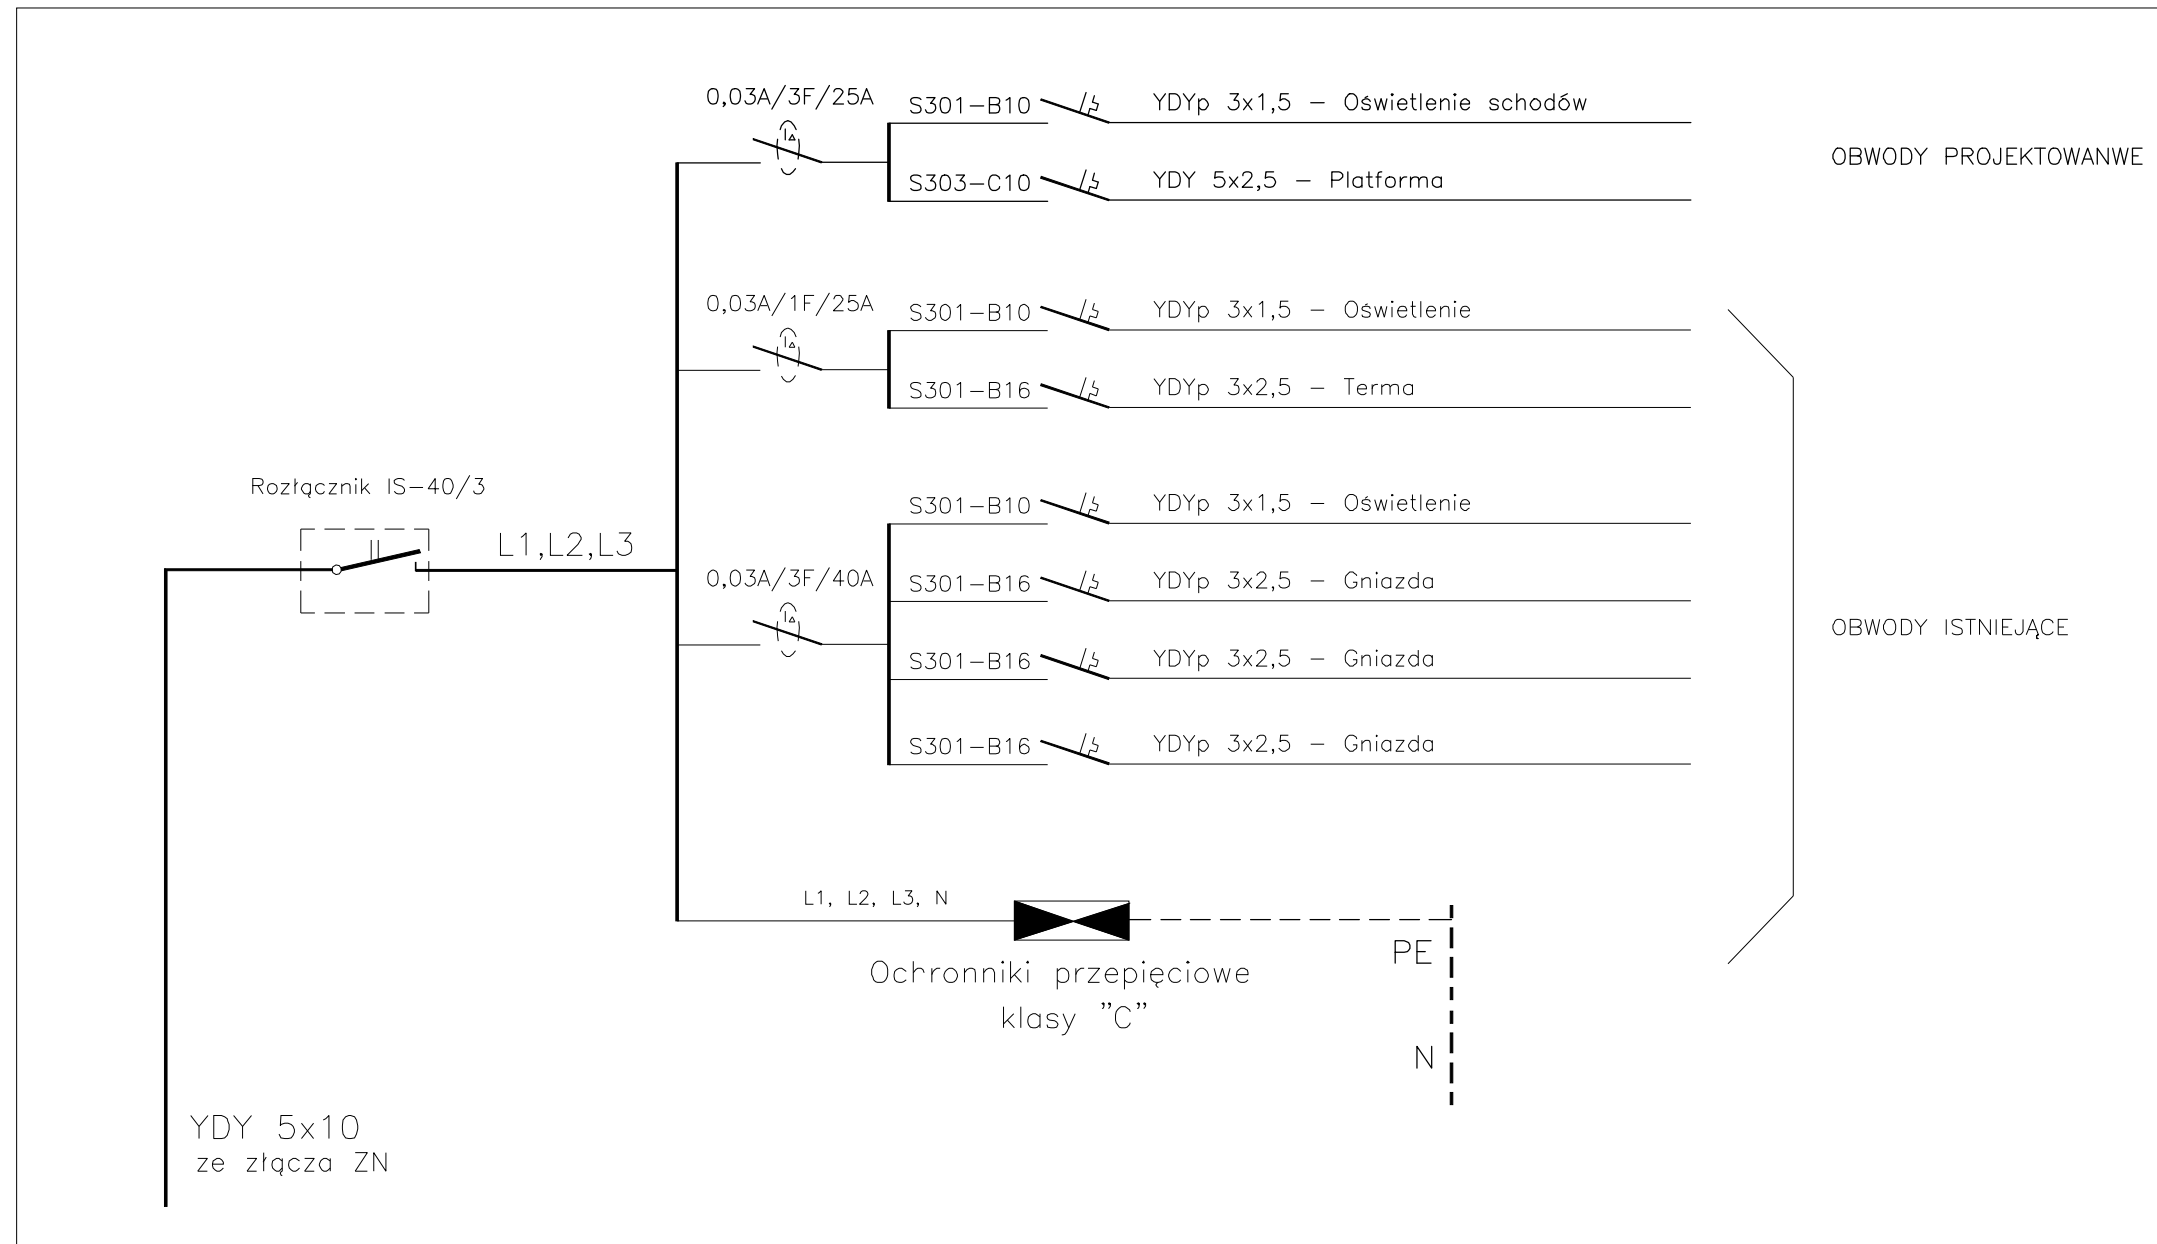

OBIEKT	POWIATOWA PORADNIA PSYCHOLOGICZNO-PEDAGOGICZNA
ADRES	dz. nr ew. 55/4, obr. 3 ul. Majowa 17/19, Otwock
PROJEKTOWANIE ARCHITEKTONICZNE	
	mgr inż. arch. Marta Sidoruk-Gościcka 05-400 Otwock, ul. Willowa 5 tel. fax 0 22 779 41 38, 0 605 96 21 21 e-mail: goscicy@o2.pl

BRANŻA	FAZA
ELEKTRYKA	
PROJEKTOWAŁ	PODPIS

TREŚĆ RYSUNKU
SCHEMAT TABLICY BEZPIECZNIKOWEJ

DATA	15.05.2014	NR.RYSUNKU	E-2
SKALA			